Tervezett híd felülnézet
M=1:50

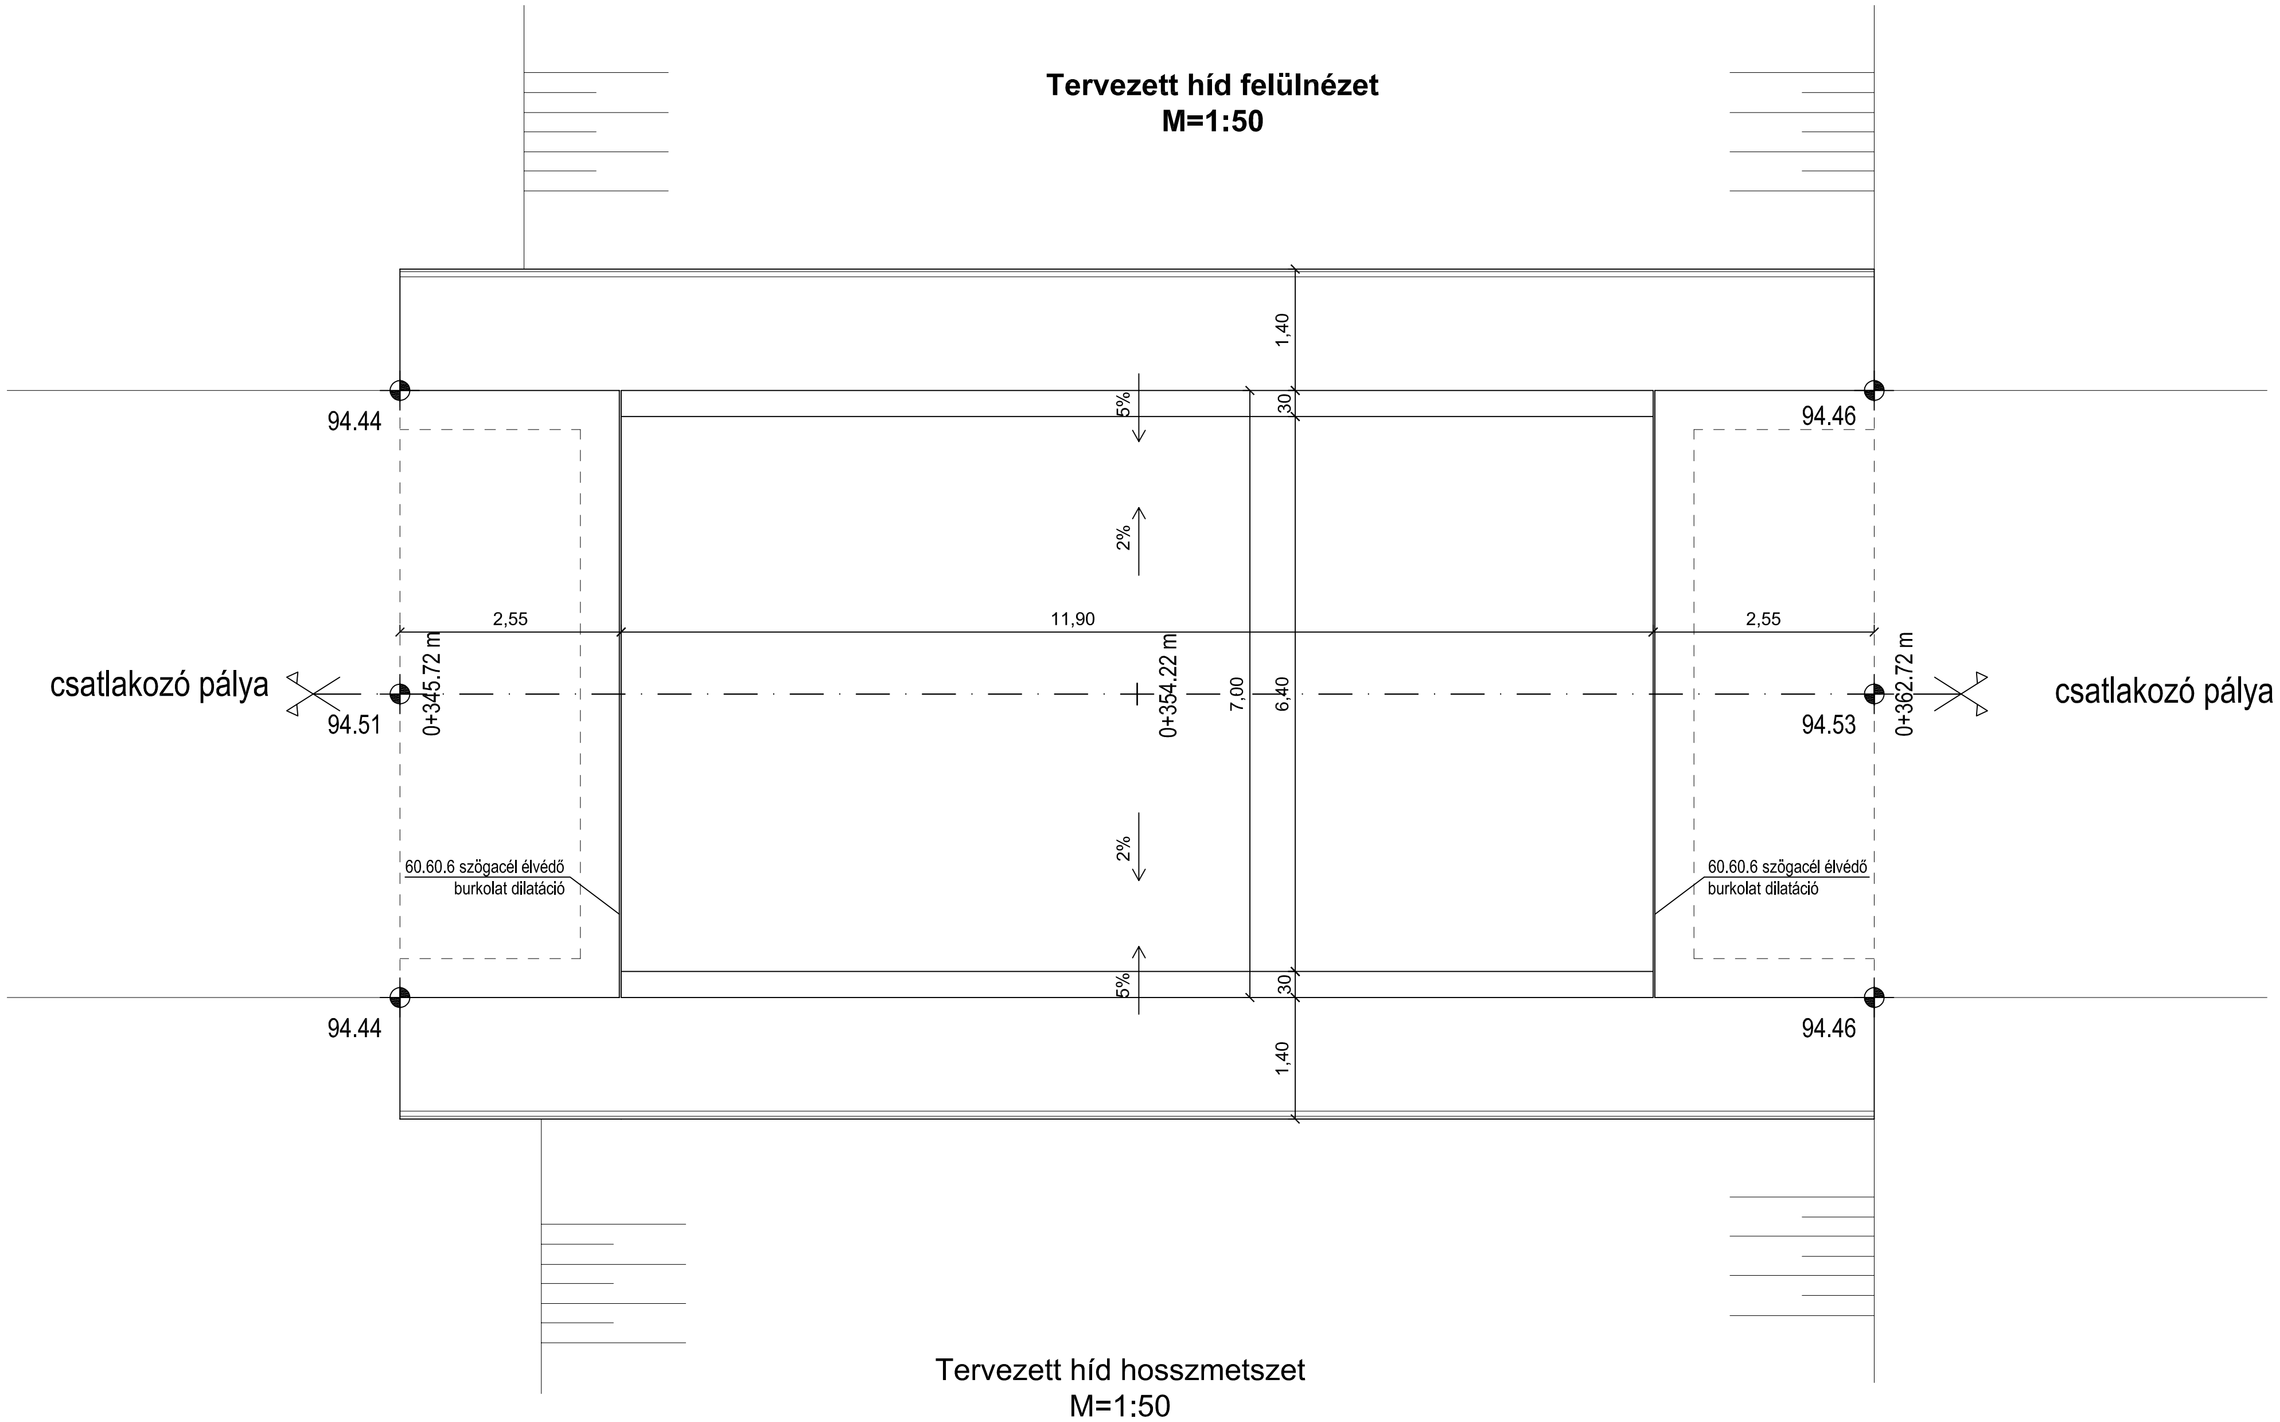

Tervezett híd hosszmetszet
M=1:50

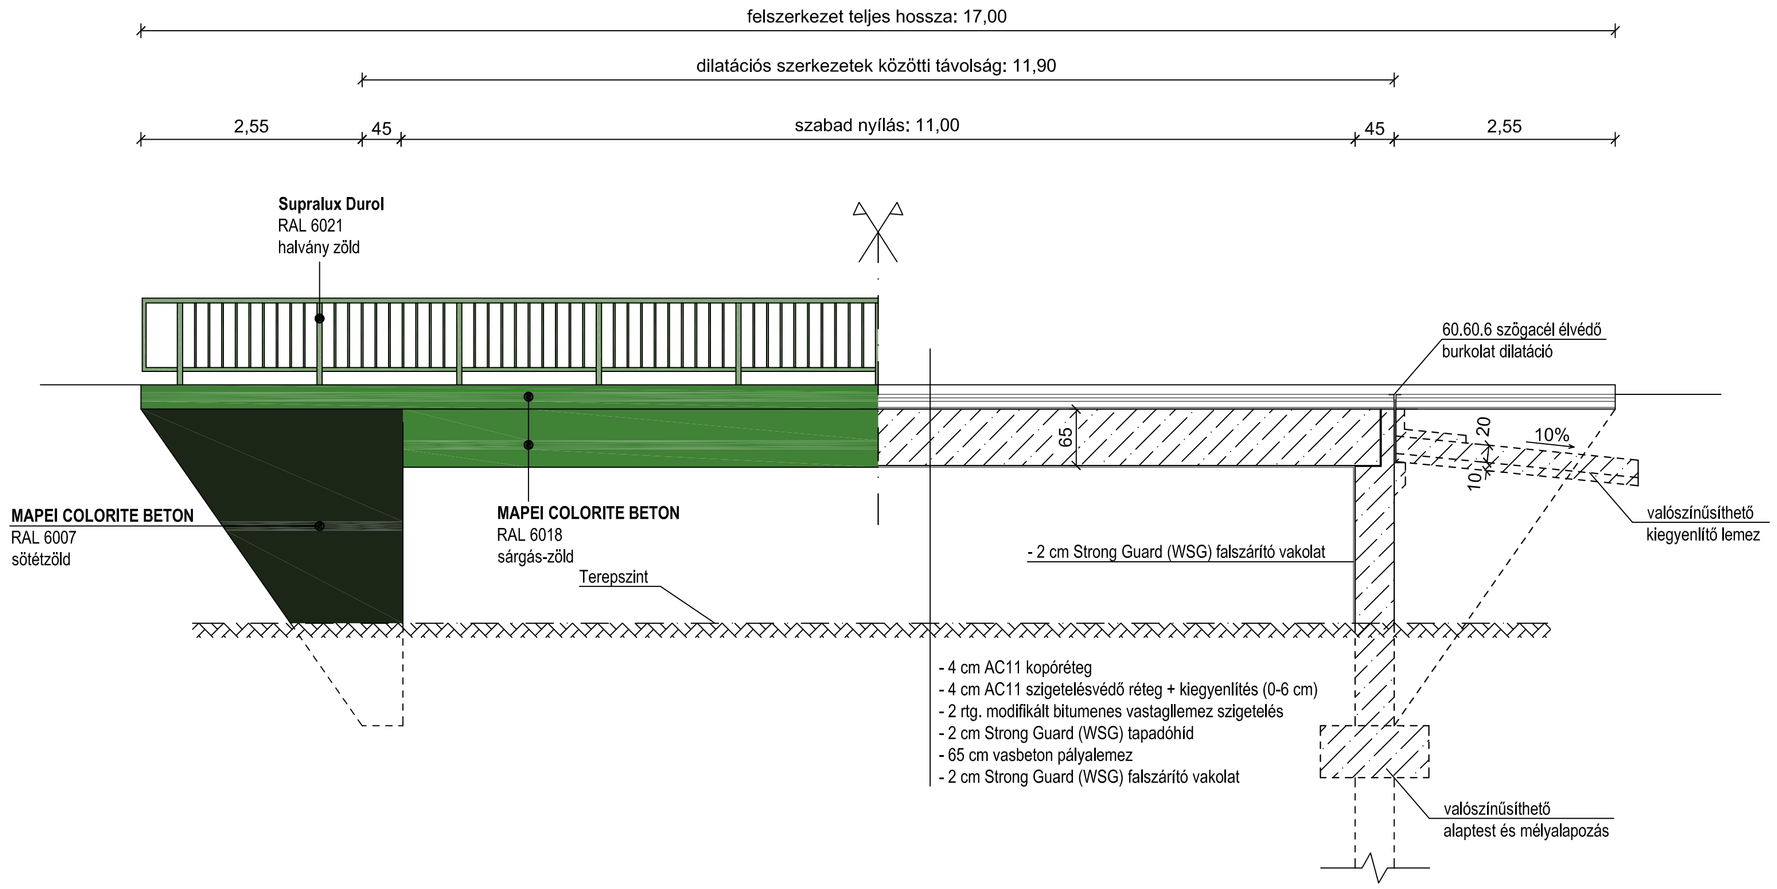

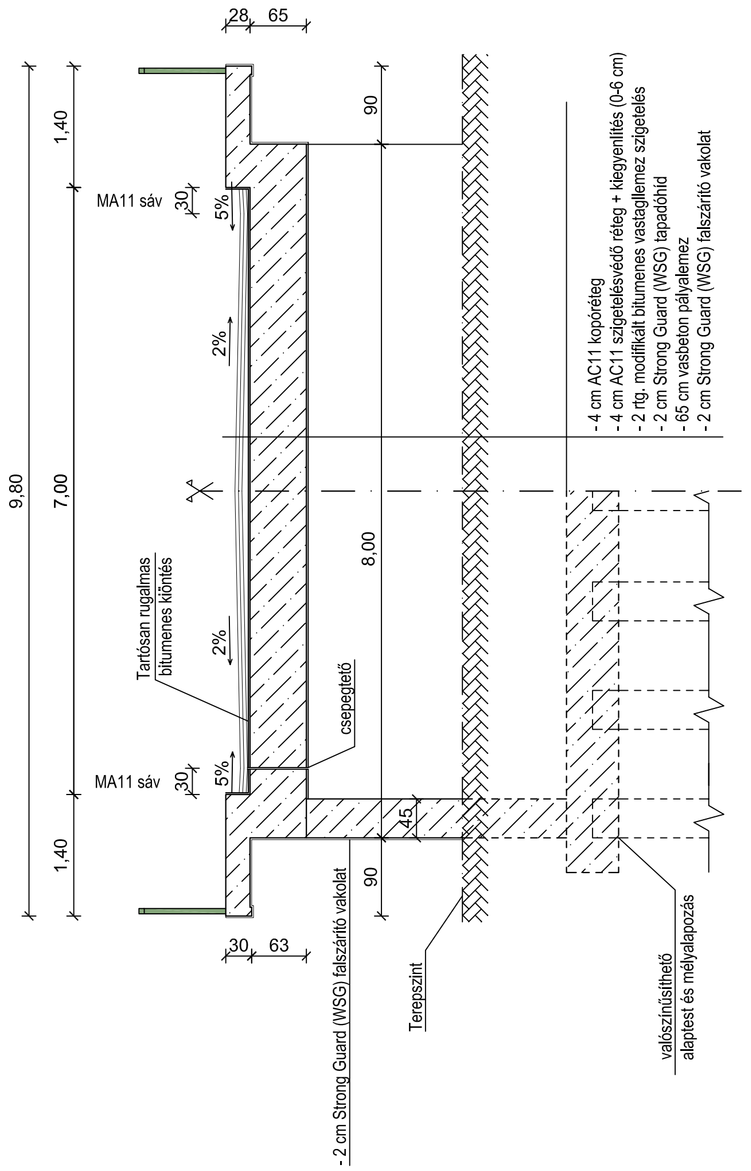

Tervezett híd keresztmetszet
M=1:50

Megjegyzés:

- A meglévő vasbeton szerkezeten kialakult fagykárok, korróziós hibák javítására, a keletkezett leválások és fészkek szerkezet sikra történő feltöltésére Word Strong Guard (WSG) esztrich betont kell használni.
- Az útpályaszerkezet tervezője által megadott rétegrendben szereplő 2 cm vastagságú PC habarcs réteget Word Strong Guard (WSG) tapadóhíd alkalmazásával kell kialakítani.
- A Word Strong Guard (WSG) esztrich beton felhasználásával síkra hozott vasbeton felületeket (felszerkezet, hídfő, számylemezek) Word Strong Guard (WSG) falszárító vakolattal kell ellátni.
- Tekintettel arra, hogy a meglévő szerkezetről sem engedélyezési, sem kivitelezési tervdokumentáció nem állt és áll rendelkezésre, továbbá az eltakart szerkezetek feltárására nem volt lehetőség ezért eltakart szerkezetekre vonatkozó geometriai méretek tájékoztató jellegűek.
- Jelen állagmegóvási tervdokumentáció nem alkalmazható tartószerkezeti jellegű beavatkozások megtervezésére, csak és kizárólag a felszerkezet állagmegóvásának biztosítására, a műtárgy rendeltetésszerű használata melletti további üzemi élettartam biztosítására alkalmazható.
- Jelen állagmegóvási tervdokumentáció a műszaki leírásban ismertetettekkel együtt érvényes.
- A kereskedelmi forgalomban Word Storng Guard (WSG) termékek bedolgozását, felvitelét a megfelelő szakkivitelező bevonásával kell elvégezni.

Megrendelő: SADE-Magyarország Mélyépítő Kft.	Megrendelő címe: 1117 Budapest, Budafoki út 72-74.
Rajz megnevezése: Hajdúszovát Vasbeton hídszerkezet Állapotmegóvási terv	tervfajta: Felülnézet, Metszet; munkaszám: EMA-2014-64; dátum: 2015.05.18.; méretarány: M 1:50
EMAKOM KFT. 4028 Debrecen, Nagy Sándor József utca 11., Ügyvezető igazgató: Dr. Kovács Imre PhD.	Tartószerkezeti tervező: Dr. Kovács Imre PhD. okl. építőmérnök TT, SZÉS-1 / 15-0768 (2018); Szerkesztő, tervező munkatárs: Pljesovszki Gábor építőmérnök